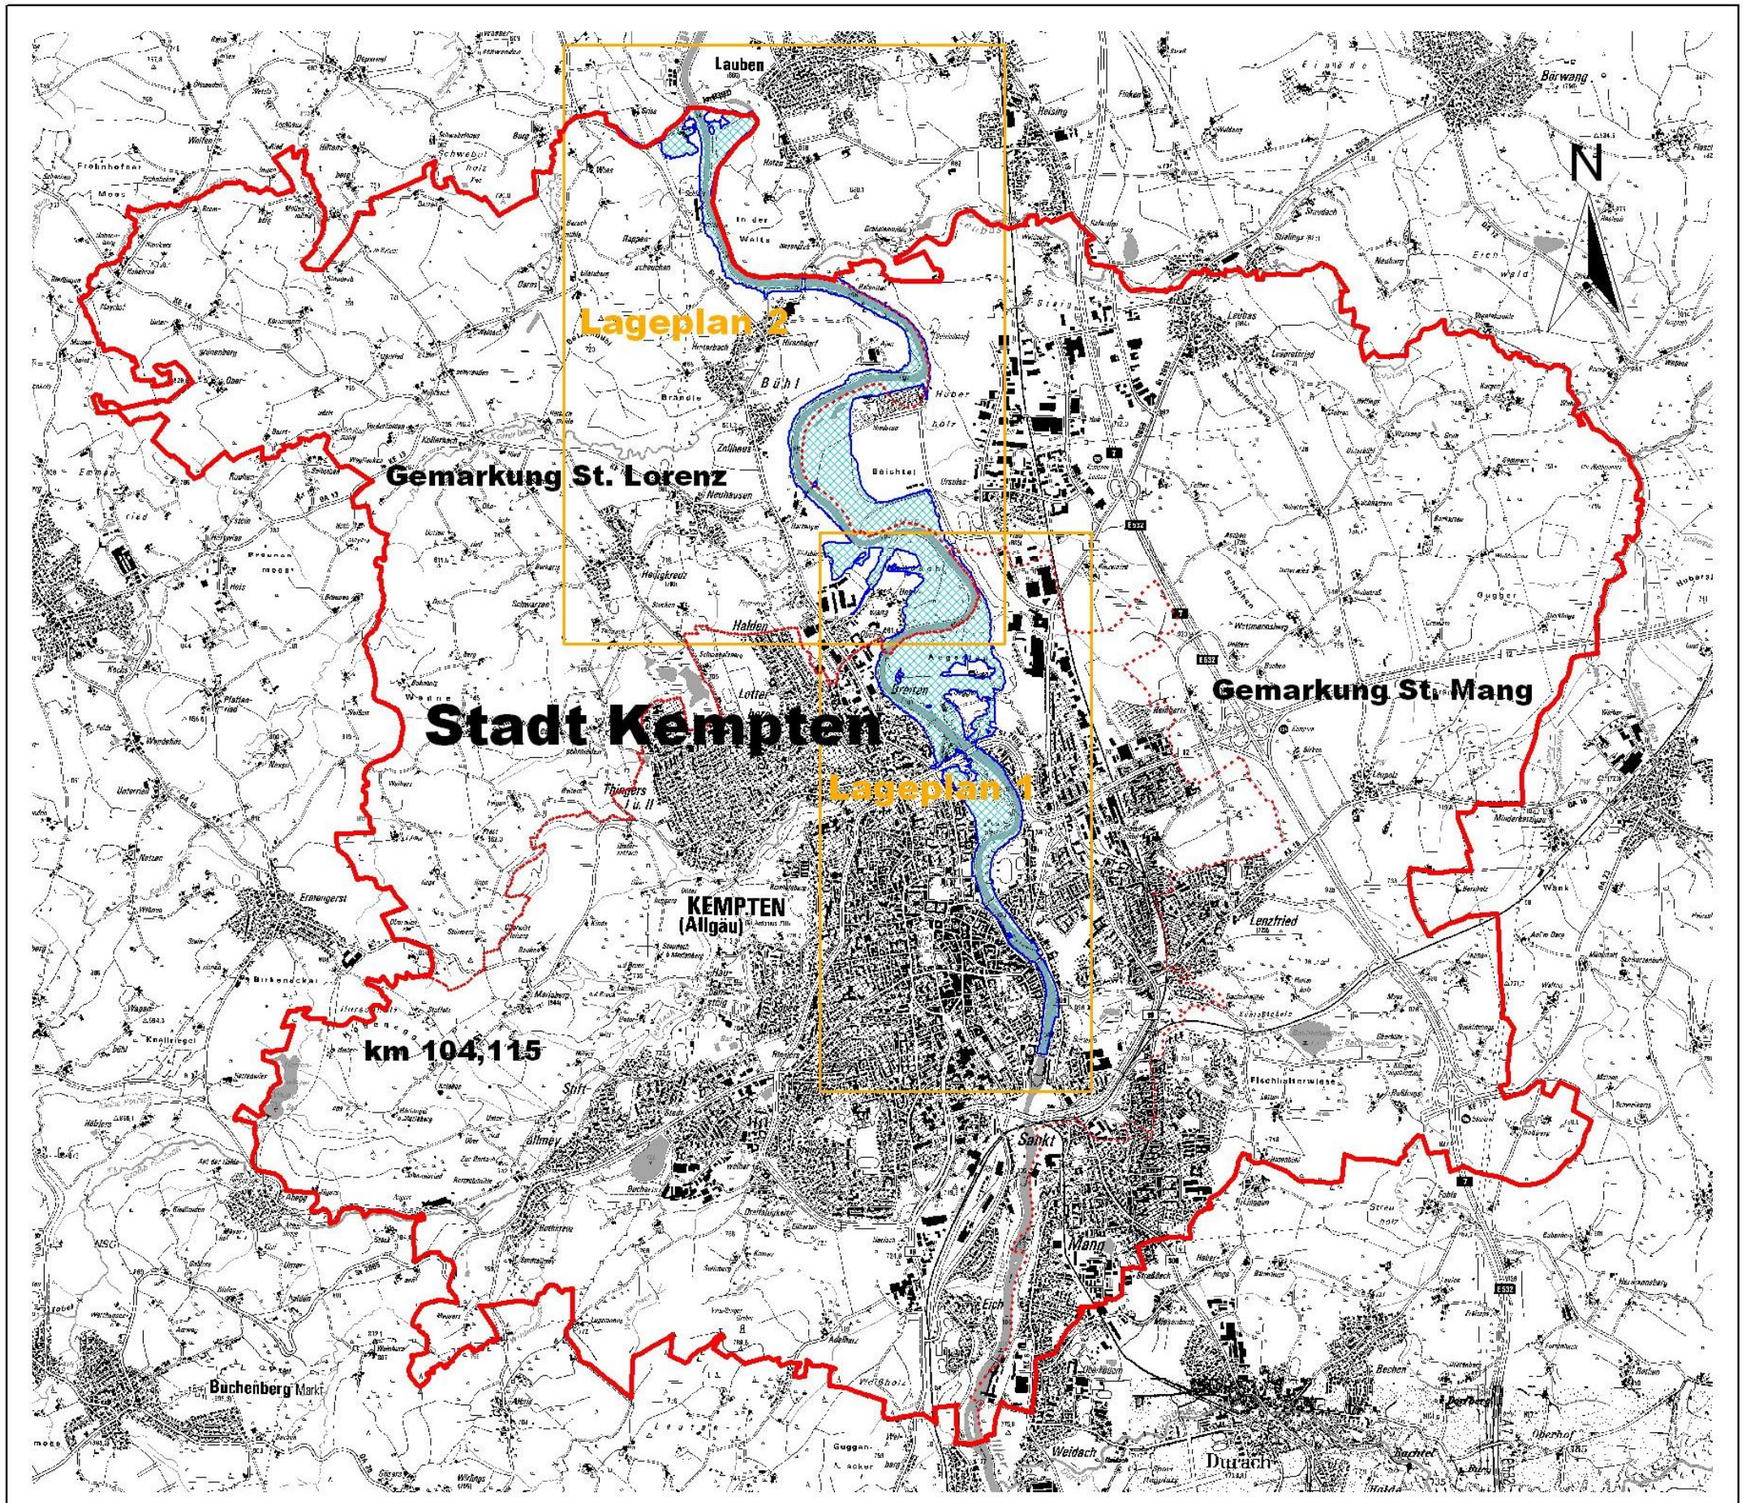

Grenze der Stadt Kempten

Gemarkungsgrenzen

Festzusetzendes Überschwemmungsgebiet

Lageplanausschnitte

Gewässer I. Ordnung

Iller

Festsetzung des Überschwemmungsgebietes

Vorhaben:	Iller Festsetzung des Überschwemmungsgebietes	Anlage:	2
Vorhabensträger:	Freistaat Bayern		
Landkreis:	Stadt Kempten	Plan-Nr.:	
Gemeinde:	Stadt Kempten		
Maßstab: 1:25000	Übersichtslageplan	Ausgabe vom	
		Ersatz für	
		Ursprung	
Wasserwirtschaftsamt Kempten			Datum, Name
Planfertiger		entw.	Juni 2005, Schöllhorn
06.07.2005		ges.	Juni 2005, Schöllhorn
Datum	Ltd. BD Weirather	gepr.	Juni 2005, Schöllhorn