




### RQ 1: Straße mit Gehweg

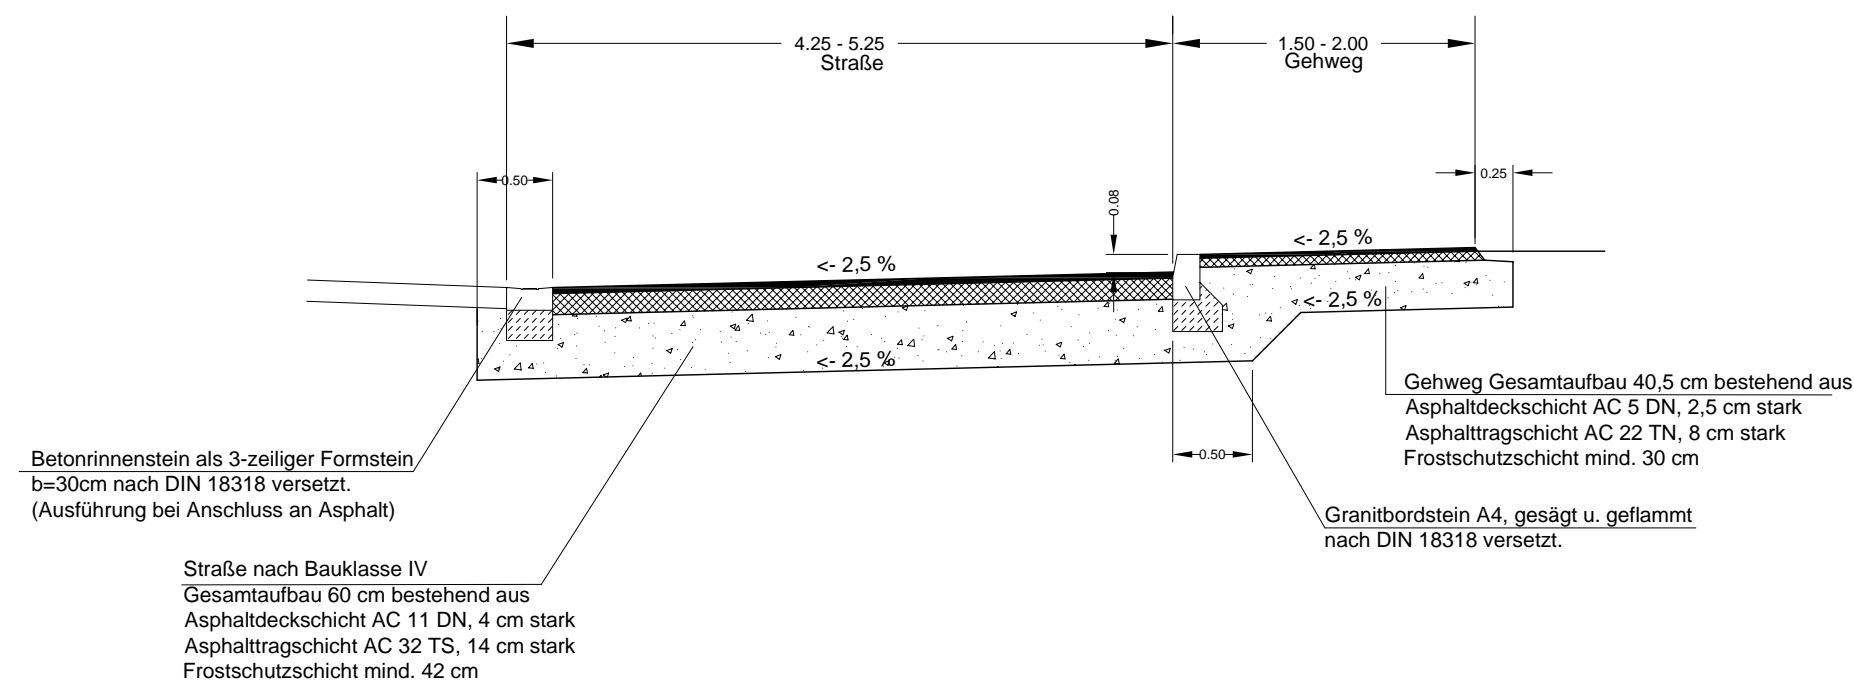

### RQ 2: Parkstreifen hinter Gehweg

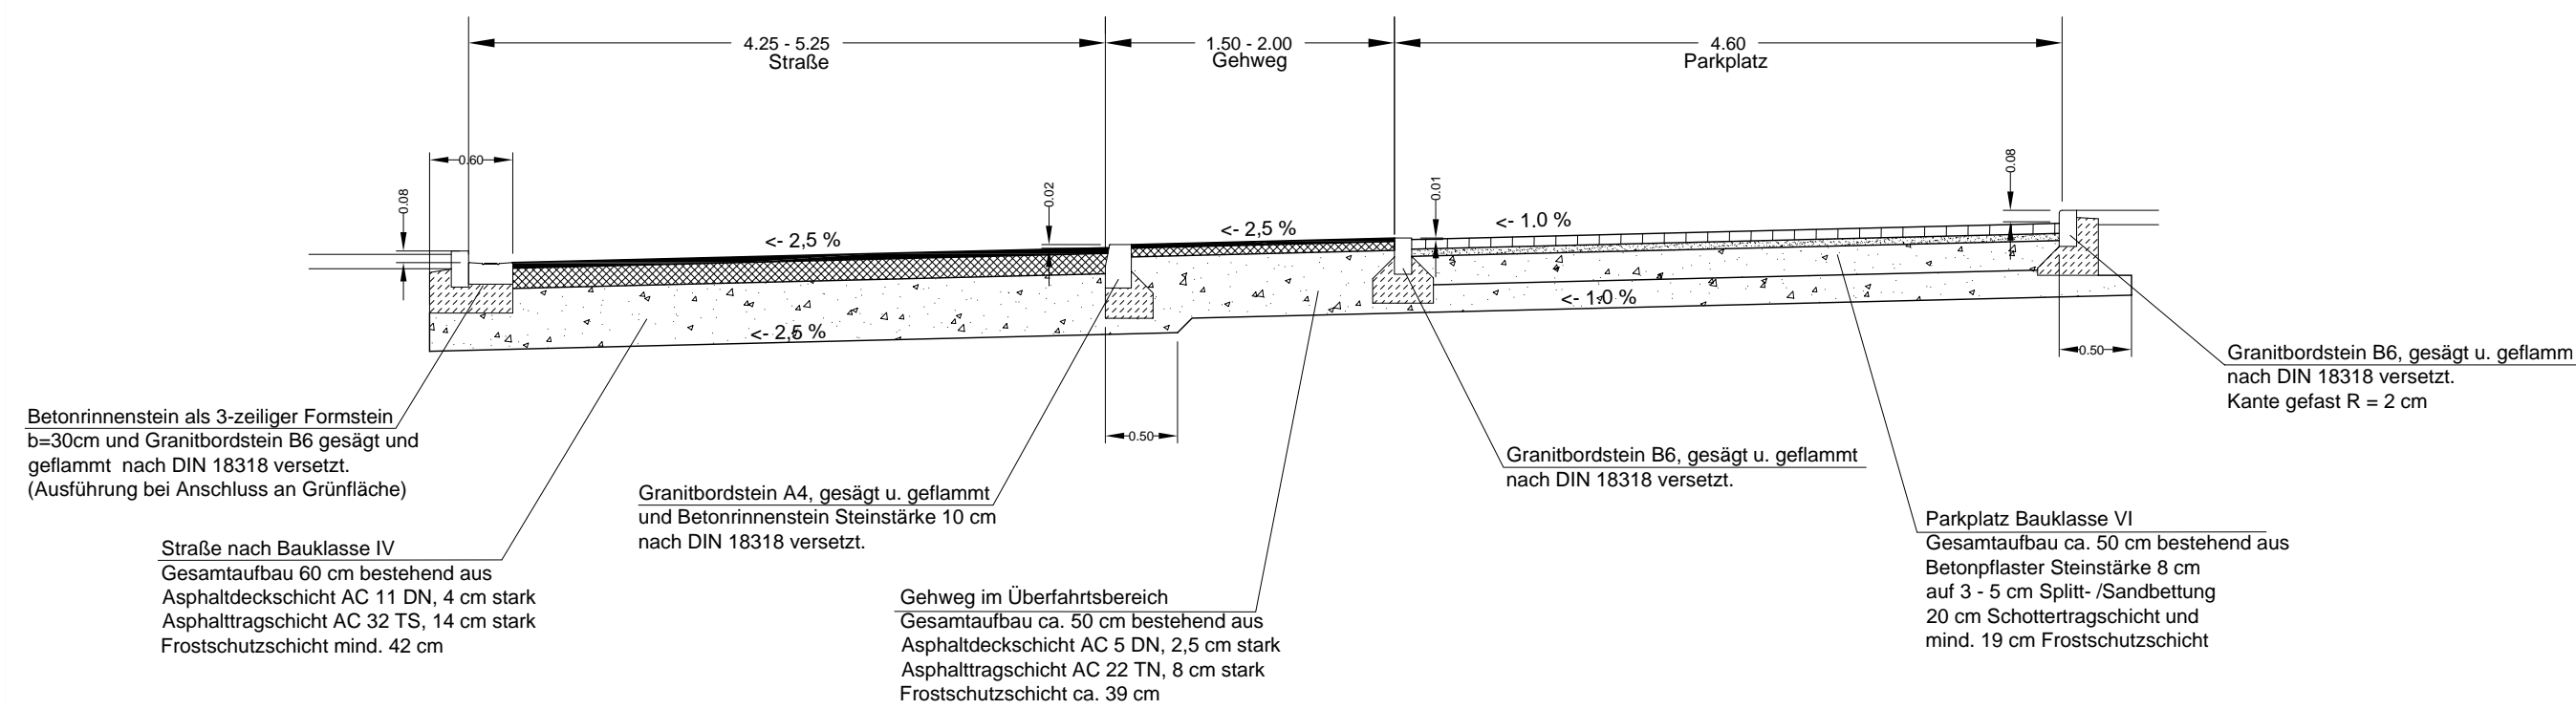

### RQ 3: Parkstreifen zwischen Straße und Gehweg

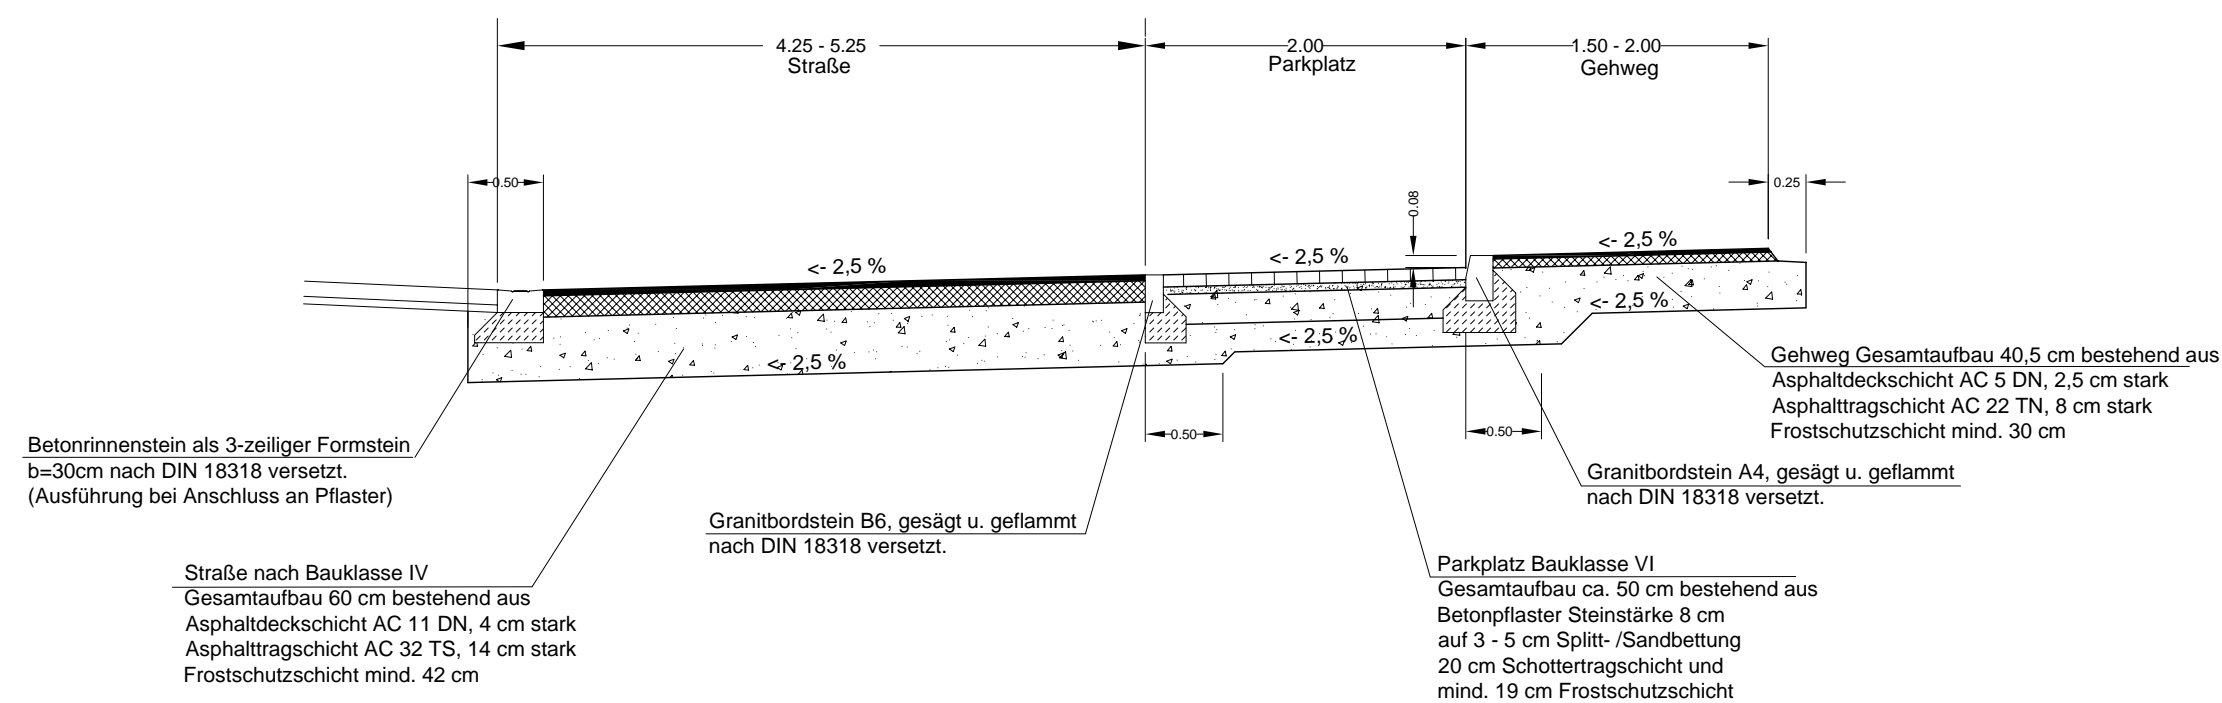

**Kempten** Allgäu

Ausbau Cambodunumweg BA 2  
-Thermenstraße-

Regelquerschnitte  
Ausschreibungsunterlage

Massstab: 1 : 50  
Plannr.: 09 564 03

**Kempten** Allgäu

Tiefbauamt

bearbeitet	
gezeichnet	
geändert	
geändert	

Kempten, den