Schnitt A - A

0 + 180

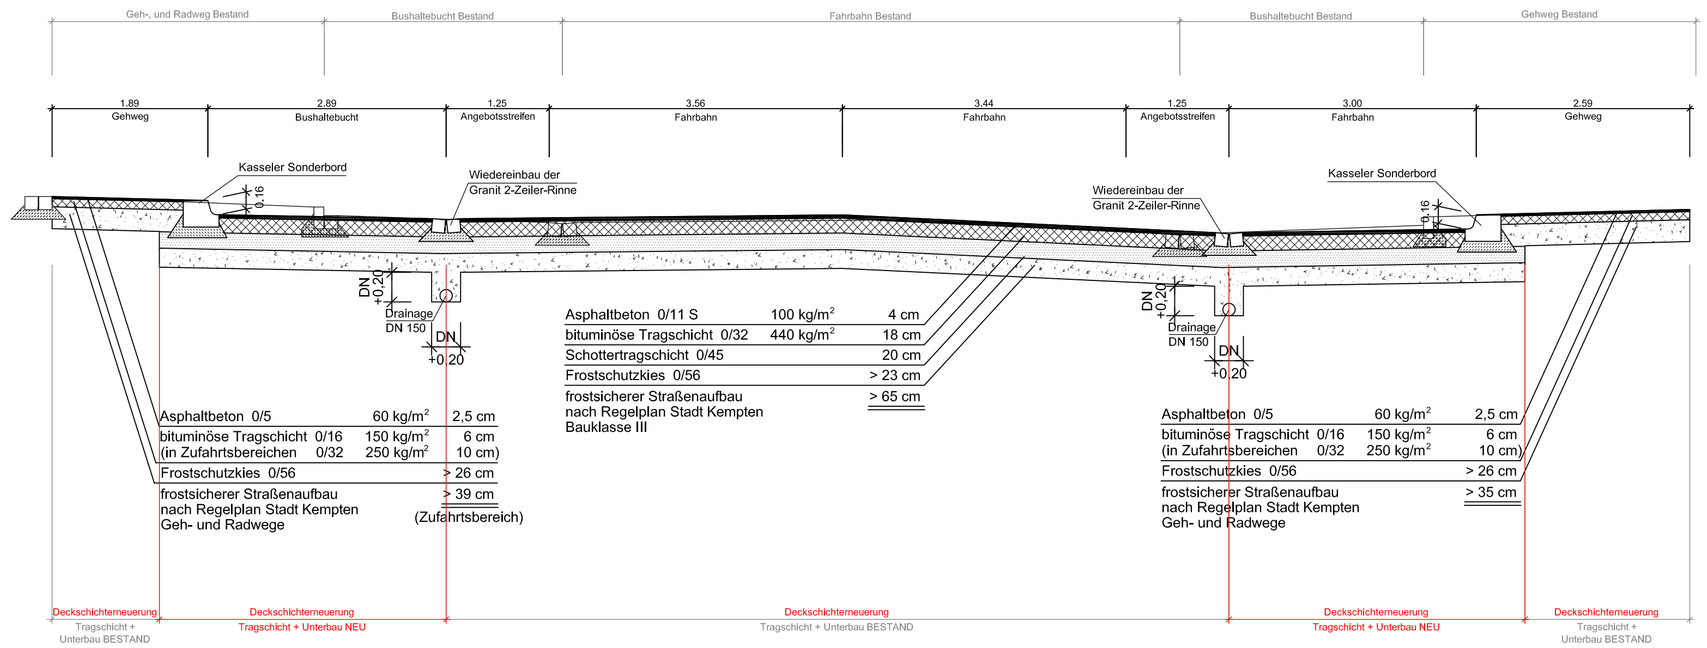

Schnitt B - B

0 + 370

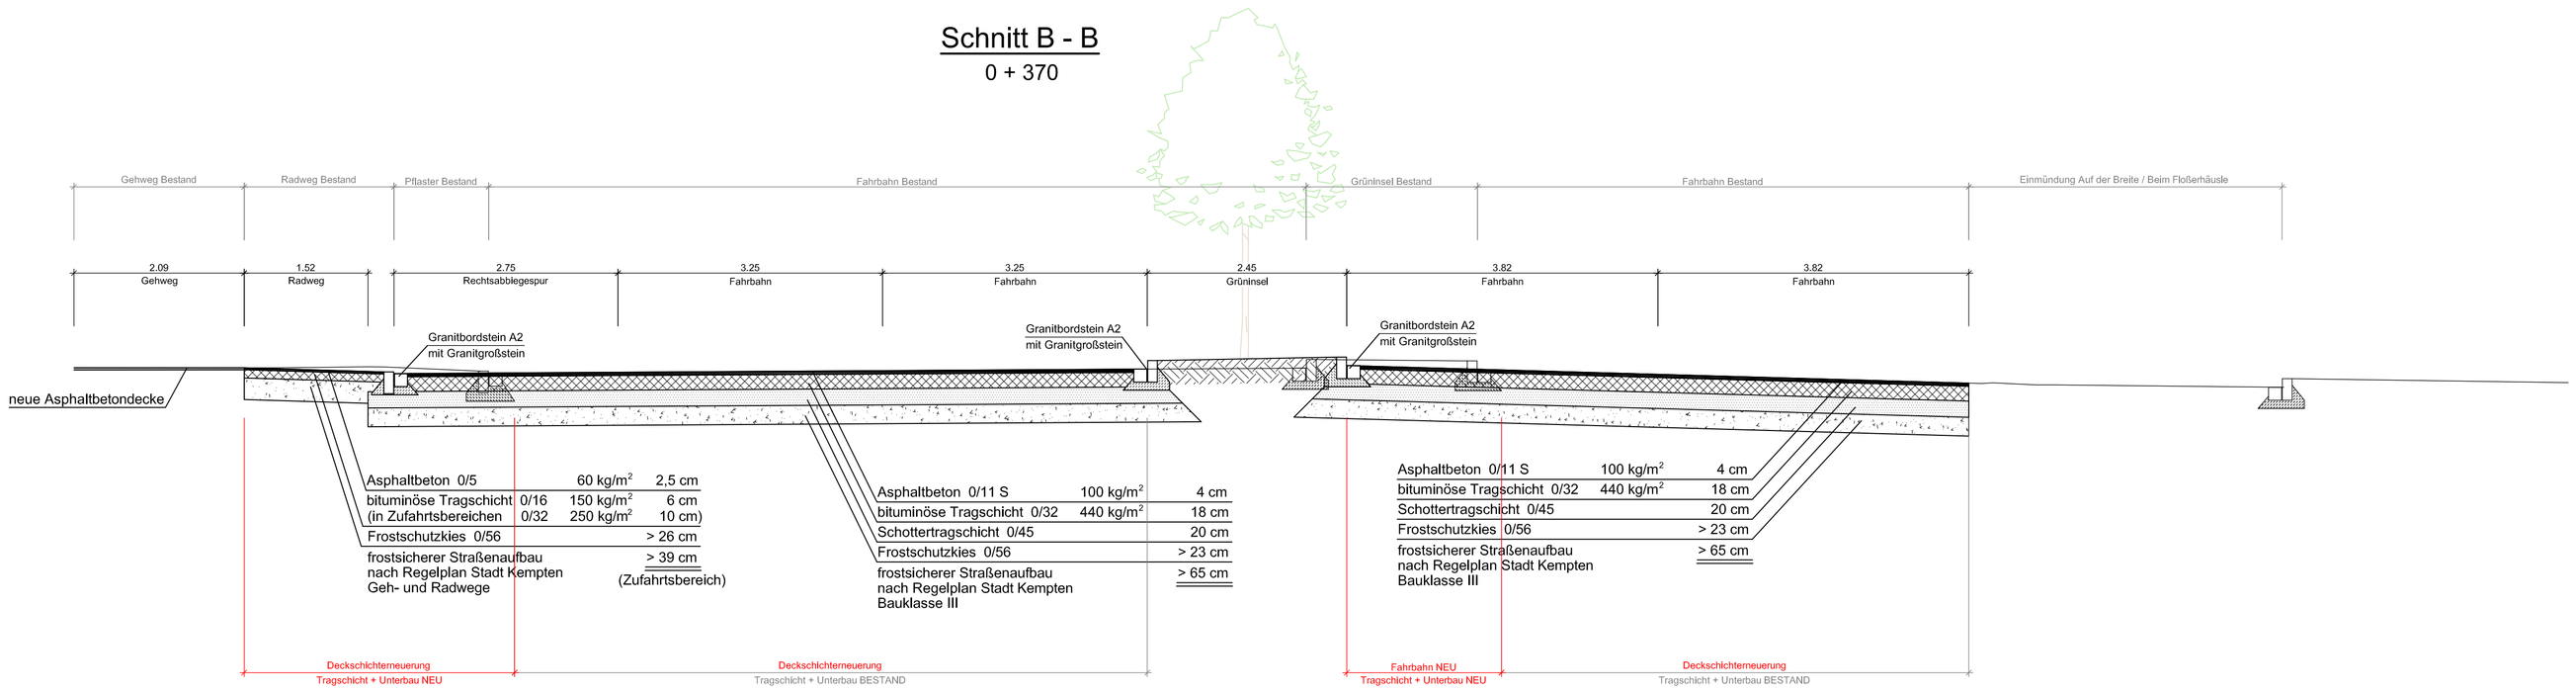

Nr.	Änderungen	geän. am	Name	gepr. am	Name	Bestätigung

Anlage zur Ausschreibung vom 29.05.2009

Anlage :

Vorhaben :

Stadt Kempten (Allgäu)

Ausbau Memminger Straße - Kreuzung Rottachstraße

Stadt Kempten (Allgäu)

Maßstab : 1 : 50

Projekt-Nr. :

Regelquerschnitte

	Datum	Name
Bearb.		
Gez.		
Gepr.		
Datei		

Vorhabensträger:

Kempten Allgäu

Kempten, den 29.05.2009

(Unterschrift)