


Dieser Plan ist Bestandteil der Satzung über besondere Anforderungen an bauliche Anlagen und Werbeanlagen sowie Schutz von Bäumen vom 16.12.1996.

Kempten (Allgäu), 16.12.1996

Ulrich Metzger
Dr. Ulrich Metzger, Oberbürgermeister

STADT BILD SATZUNG

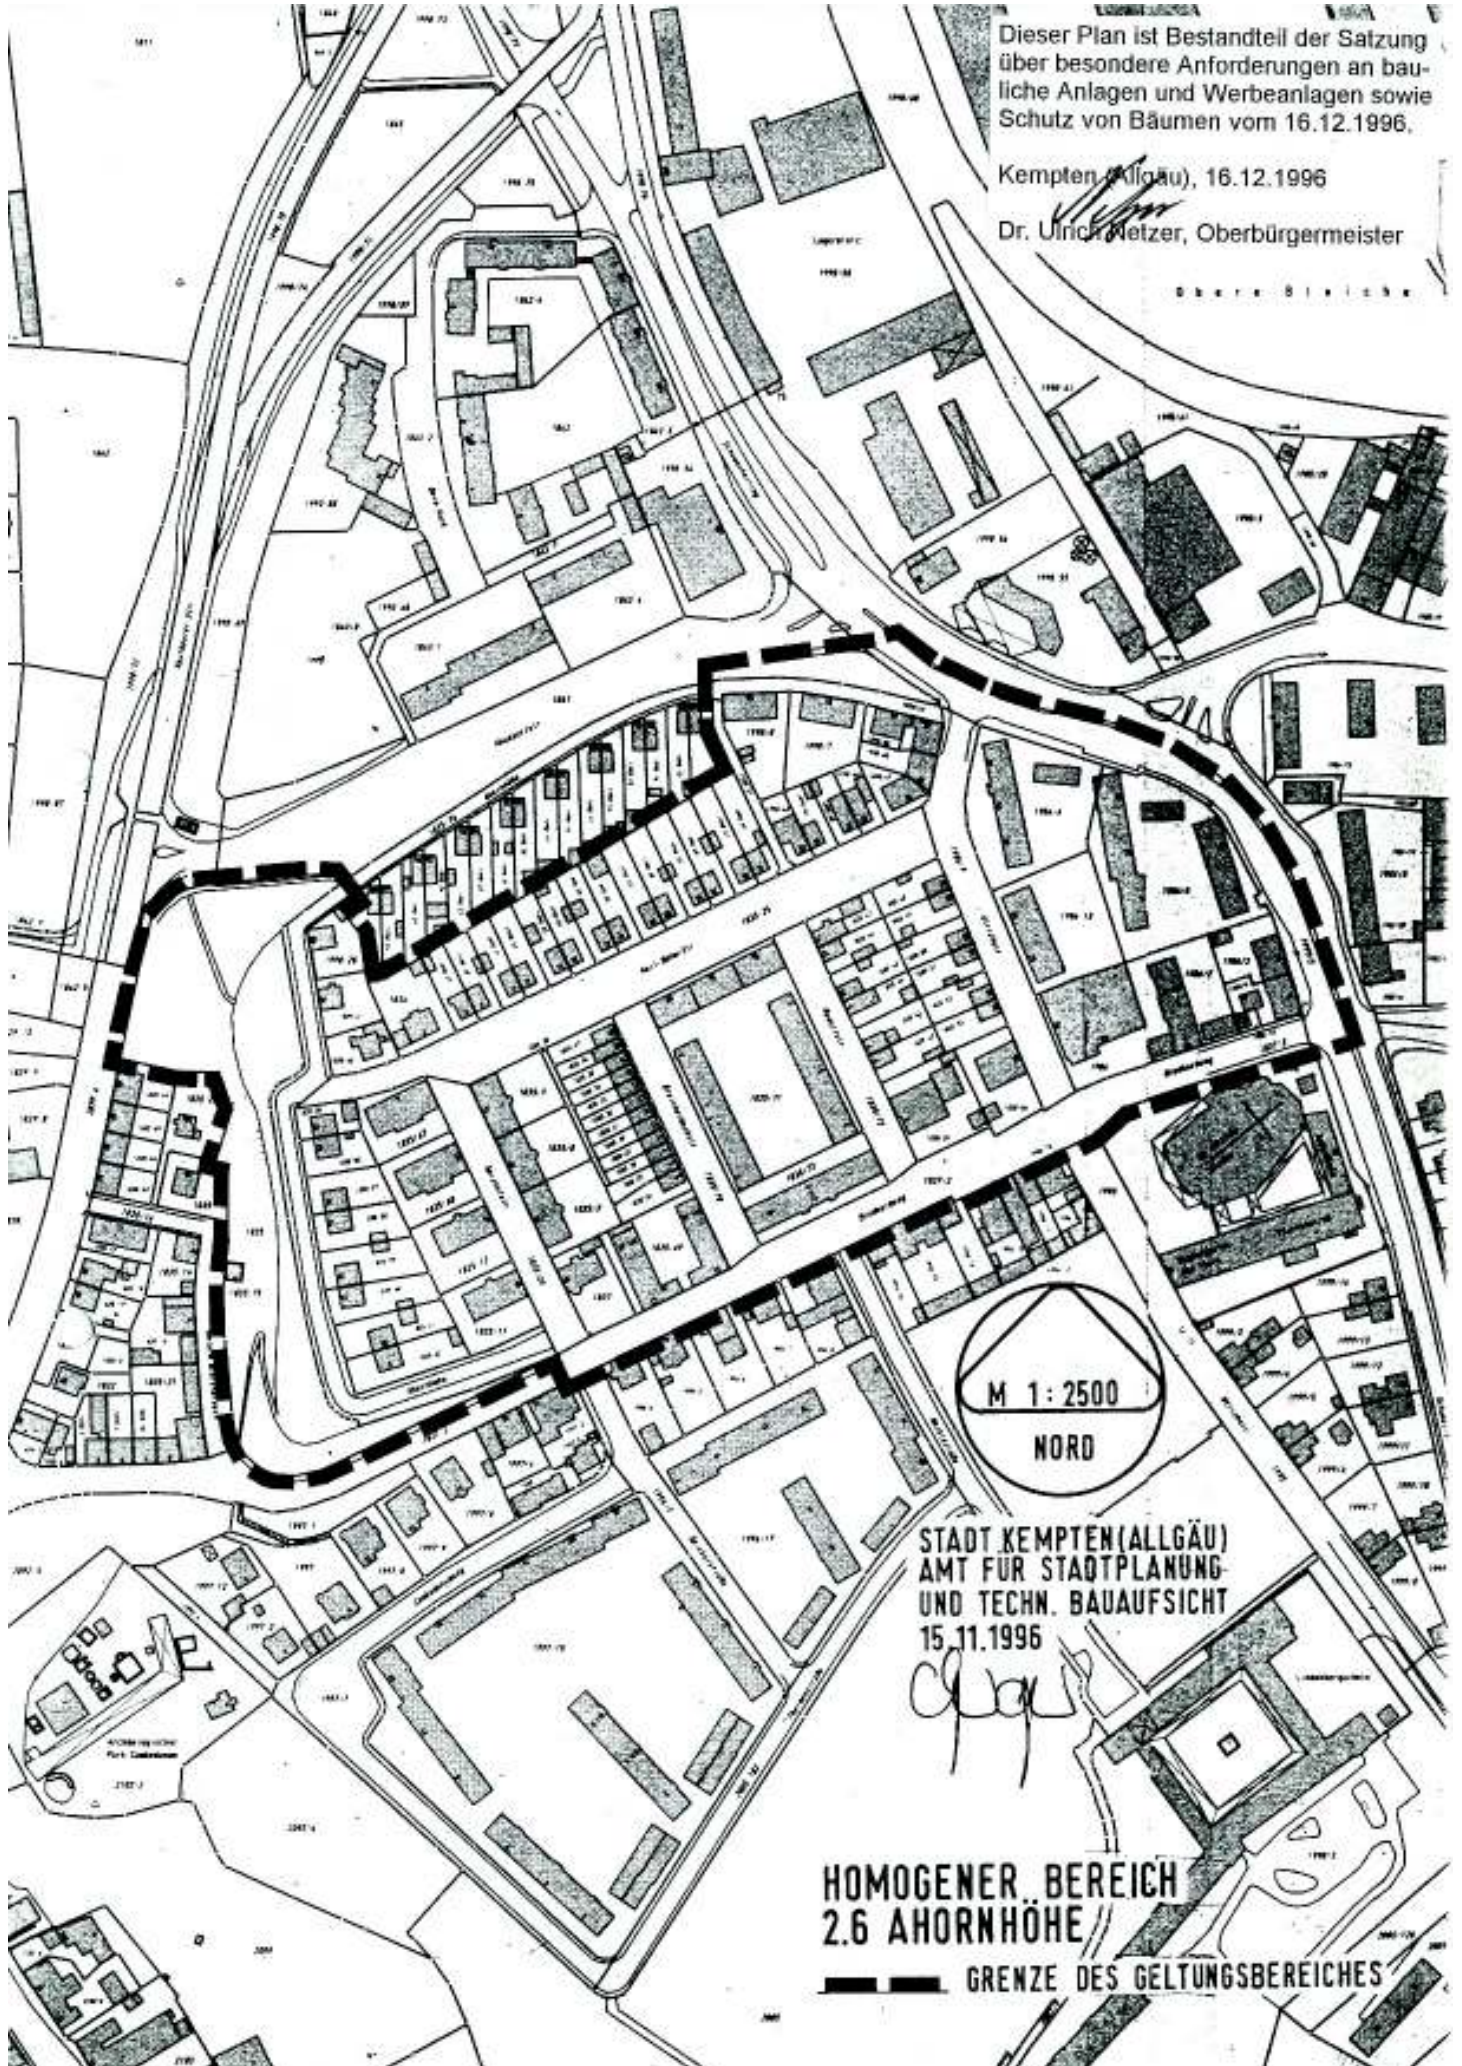

M 1 : 2500
NORD

STADT KEMPTEN (ALLGÄU)
AMT FÜR STADTPLANUNG
UND TECHN. BAUAUFSICHT
15.11.1996

Ulrich Metzger

**HOMOGENER BEREICH
2.6 AHORNHÖHE**

— — — — — GRENZE DES GELTUNGSBEREICHES