



**Kempten** Allgäu  
ZENTRALFRIEDHOF




M = 1:5000

30. Juni 2010

Kempten (Allgäu), den

Dr. Ulrich Netzer  
Oberbürgermeister

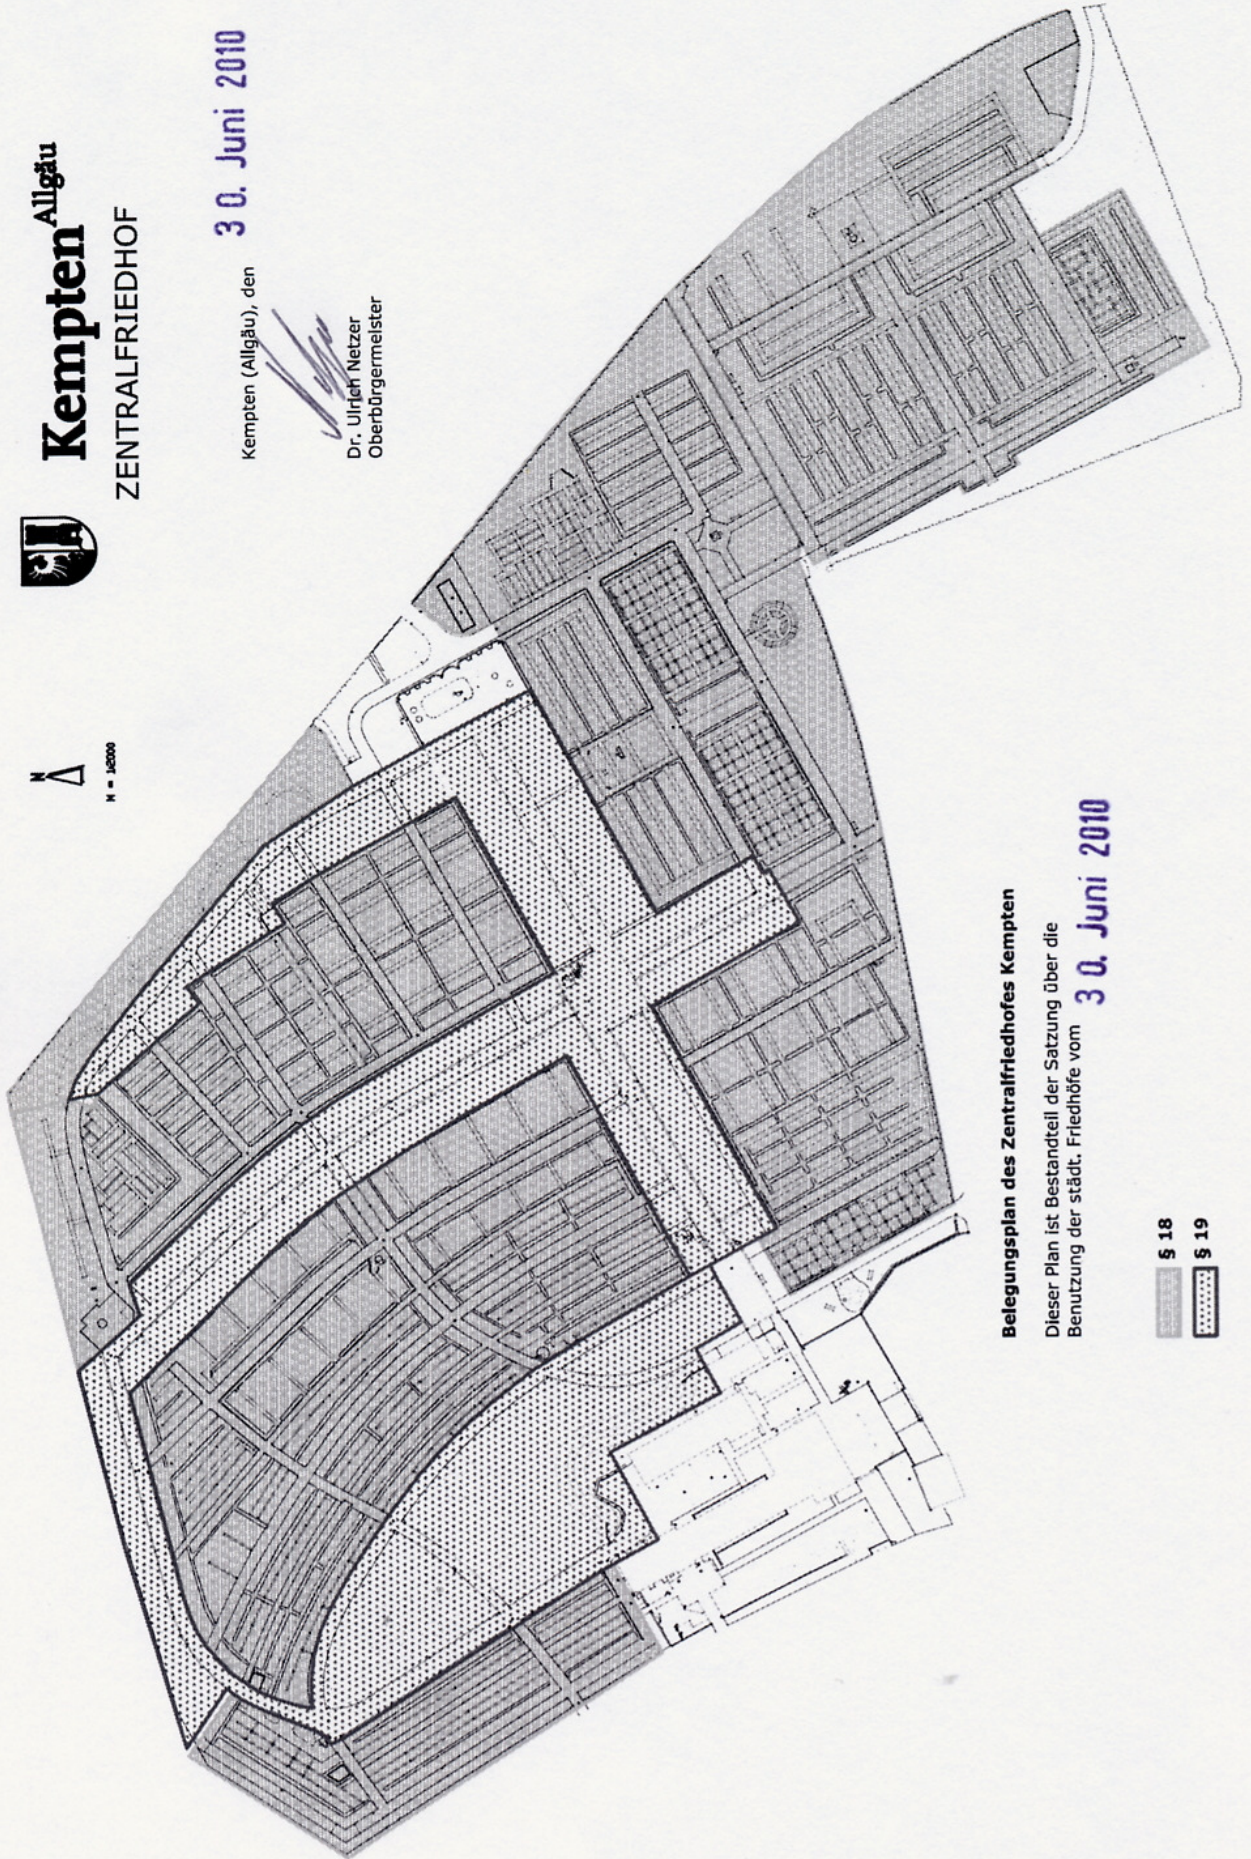

**Belegungsplan des Zentralfriedhofes Kempten**

Dieser Plan ist Bestandteil der Satzung über die Benutzung der städt. Friedhöfe vom **30. Juni 2010**

 § 18

 § 19