




Kempten
Allgäu

Belegungsplan Friedhof Heiligkreuz

Ä
M = 1:500

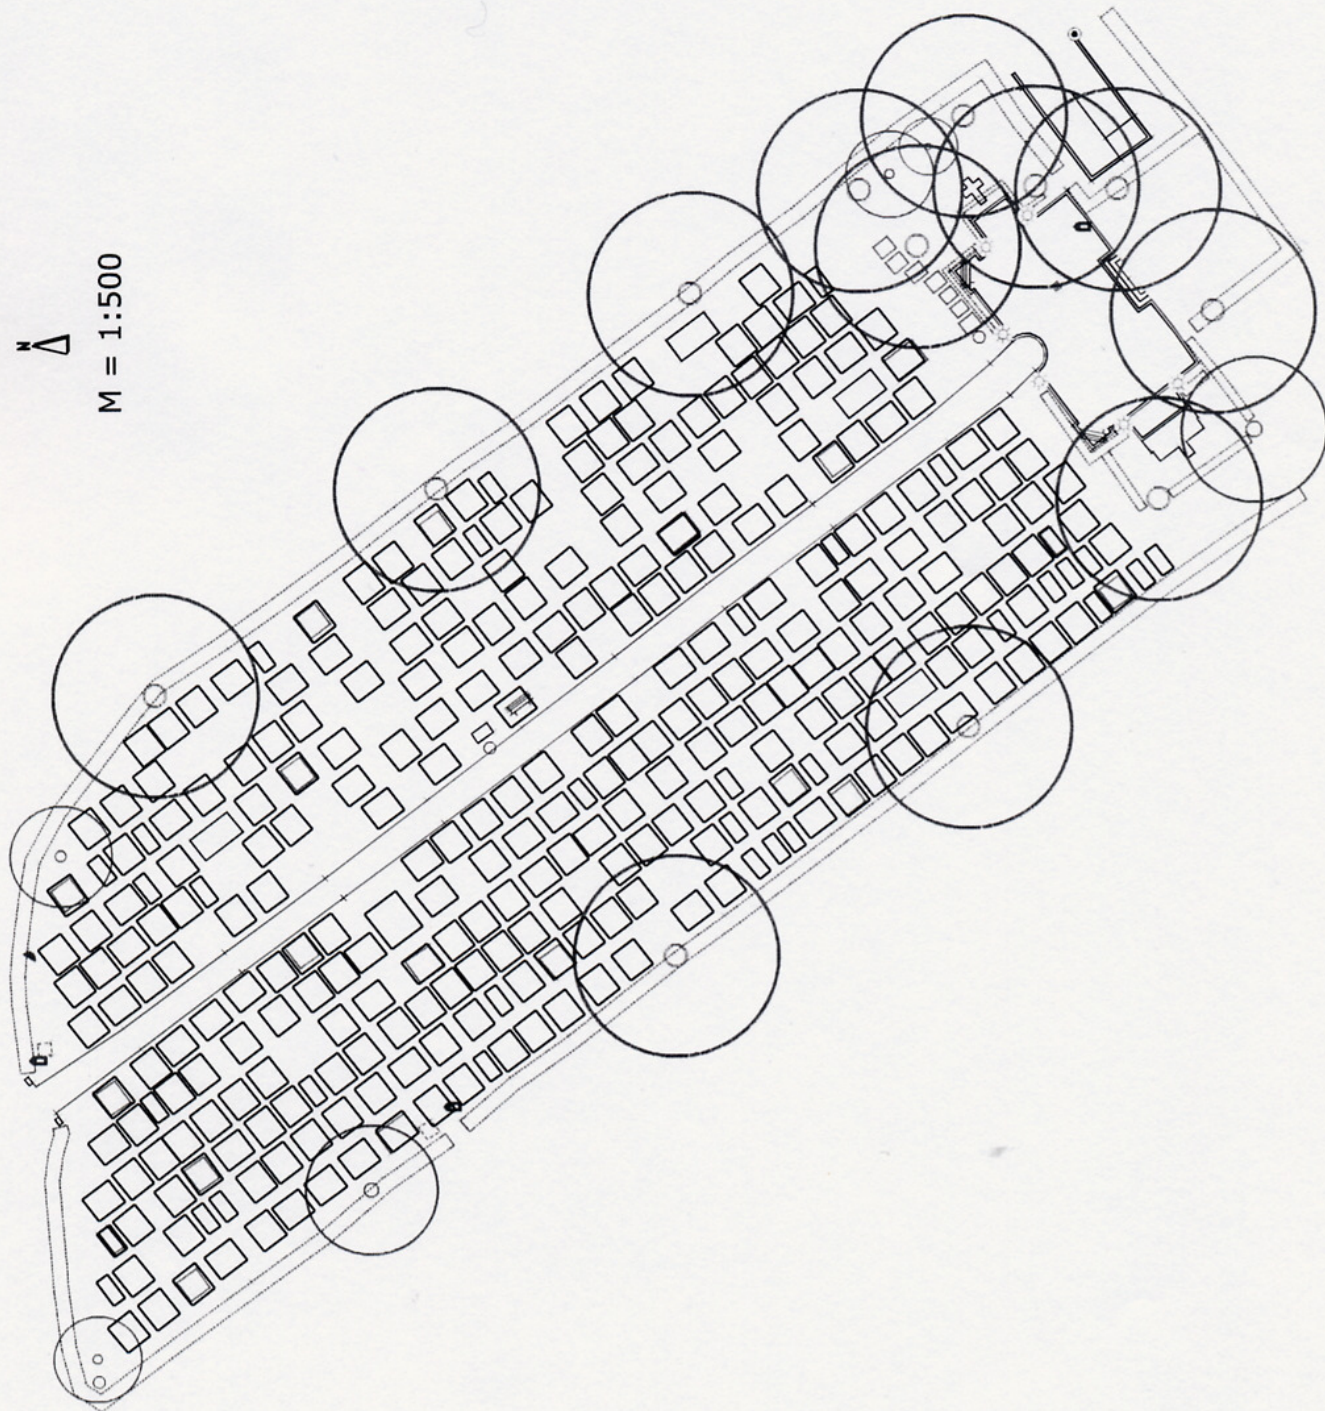

Kempten (Allgäu) 30. Juni 2010

Dr. Ulrich Netzer
Oberbürgermeister

Belegungsplan Friedhof Heiligkreuz

Dieser Plan ist Bestandteil der
Satzung über die Benutzung der
städt. Friedhöfe vom **30. Juni 2010**

Auf dem gesamten Friedhof ist
nur eine Abteilung ohne Gestaltungs-
vorschriften eingerichtet (§§ 17,18 der
Satzung über die Benutzung der
städtischen Friedhöfe).