


Dieser Plan ist Bestandteil der Satzung
über besondere Anforderungen an bau-
liche Anlagen und Werbeanlagen sowie
Schutz von Bäumen vom 16.12.1996.

Kempten (Allgäu), 16.12.1996

Ulrich Metzger
Dr. Ulrich Metzger, Oberbürgermeister

O b e r e B l e i c h e

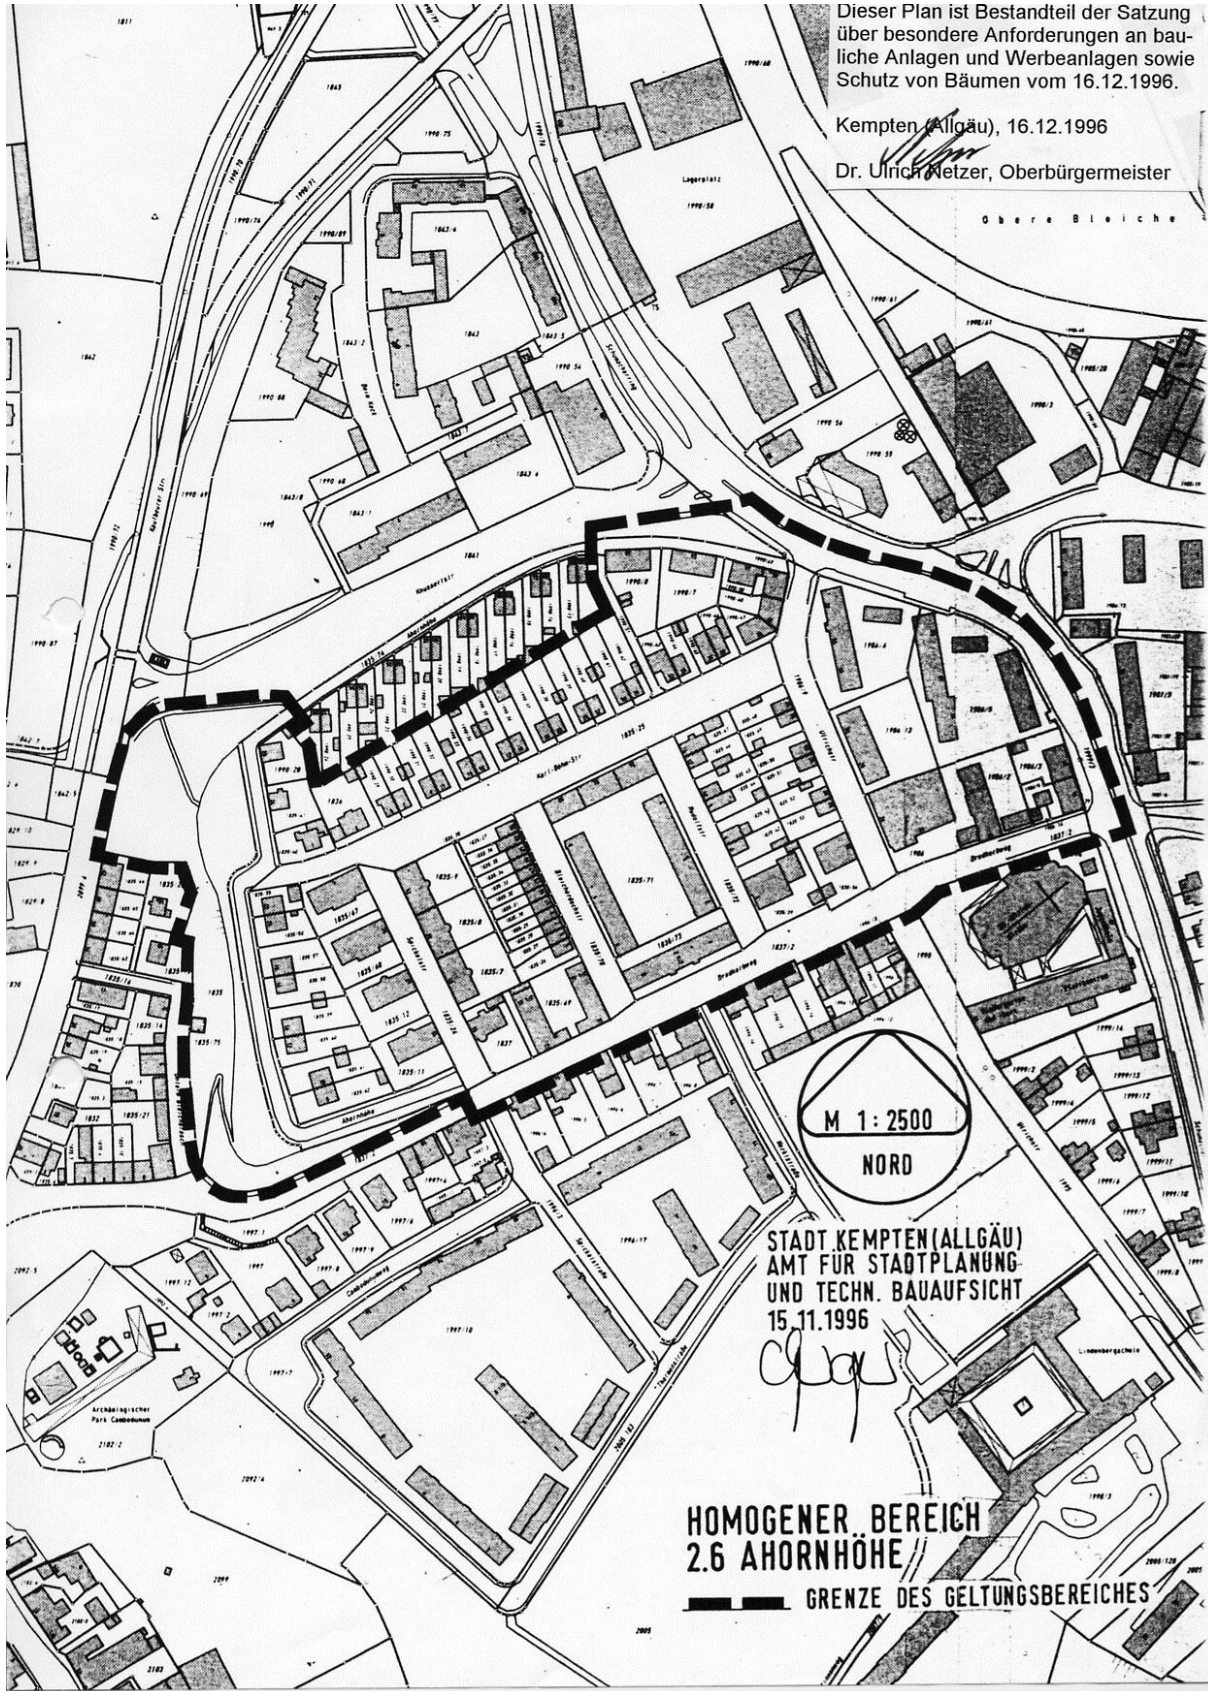

STADT KEMPTEN (ALLGÄU)
AMT FÜR STADTPLANUNG
UND TECHN. BAUAUFSICHT
15.11.1996

Chap
**HOMOGENER BEREICH
2.6 AHORNHÖHE**
— — — — — GRENZE DES GELTUNGSBEREICHES