


Dieser Plan ist Bestandteil der Satzung über besondere Anforderungen an bauliche Anlagen und Werbeanlagen sowie Schutz von Bäumen vom 16.12.1996.

Kempten (Allgäu), 16.12.1996

Dr. Ulrich Netzer, Oberbürgermeister

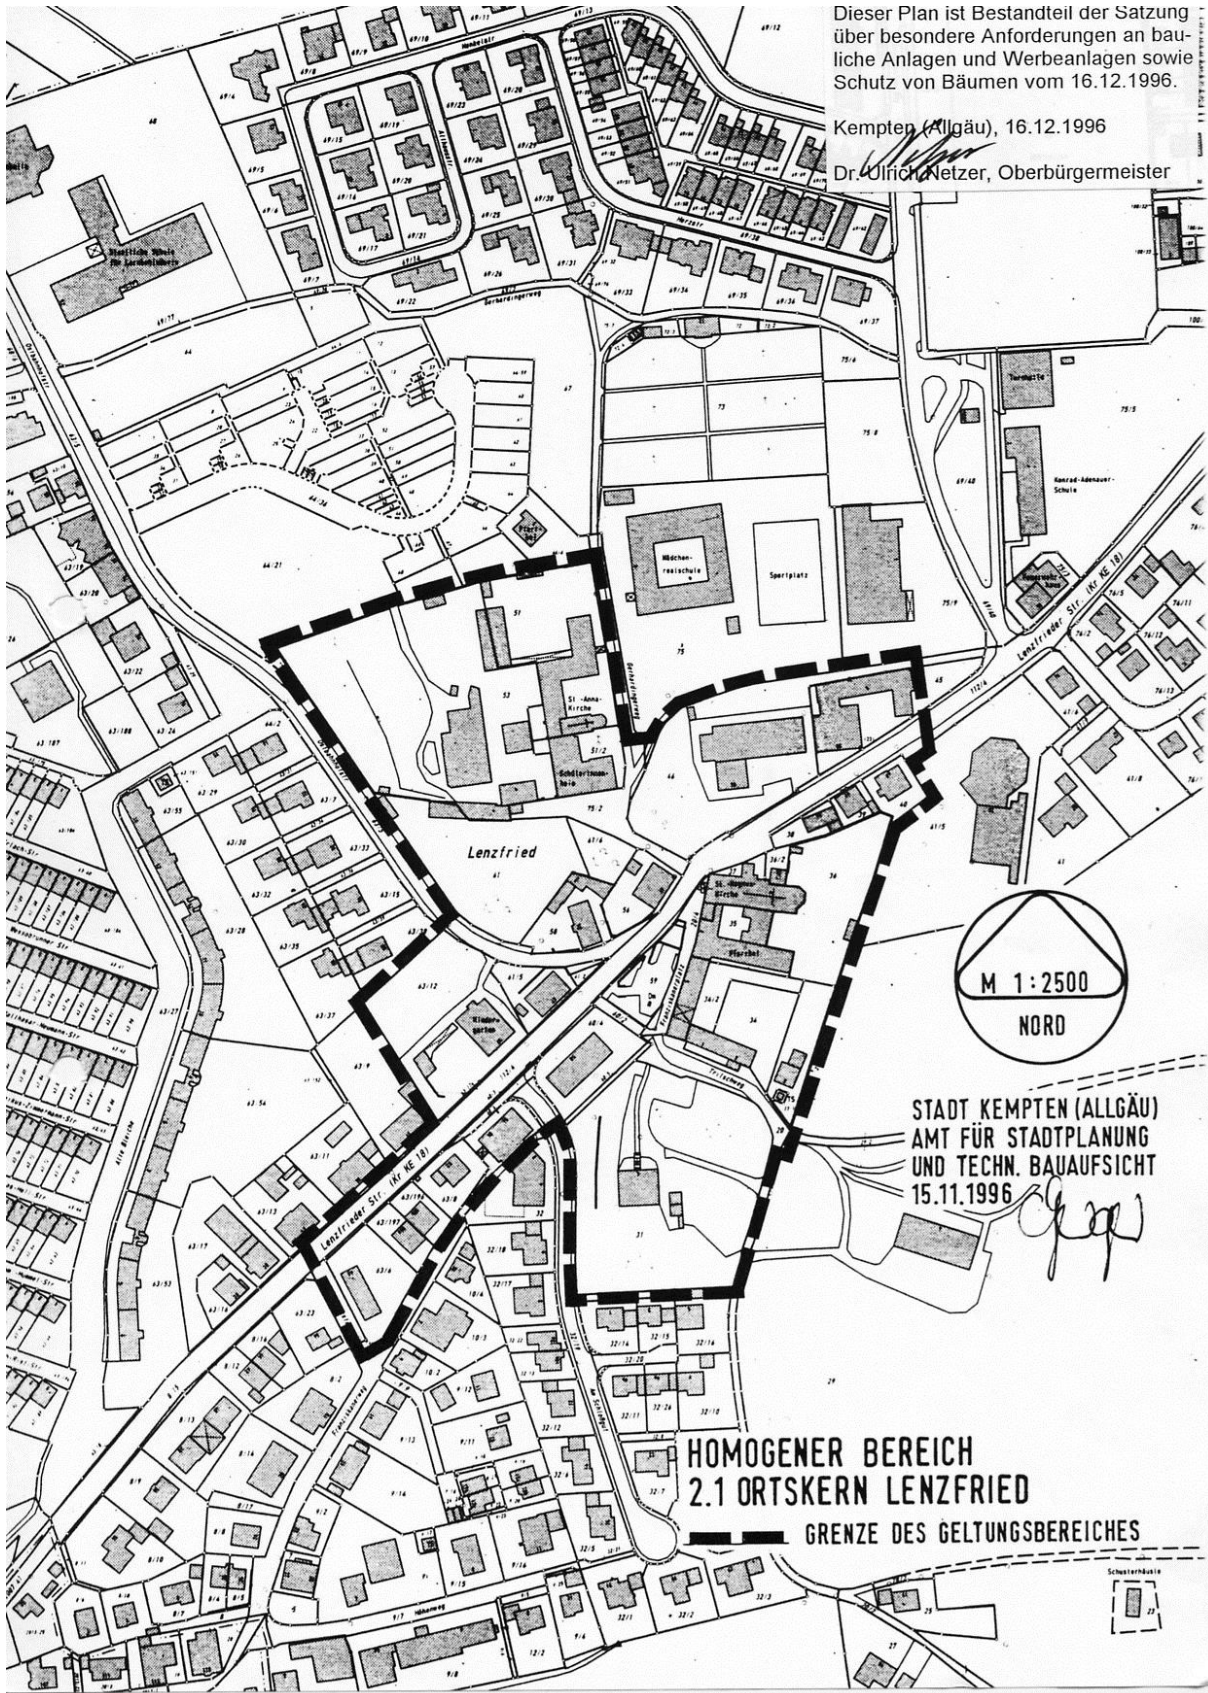

STADT KEMPTEN (ALLGÄU)
AMT FÜR STADTPLANUNG
UND TECHN. BAUAUFSICHT
15.11.1996

**HOMOGENER BEREICH
2.1 ORTSKERN LENZFRIED**
--- GRENZE DES GELTUNGSBEREICHES

