


N O R D



M = 1:5000

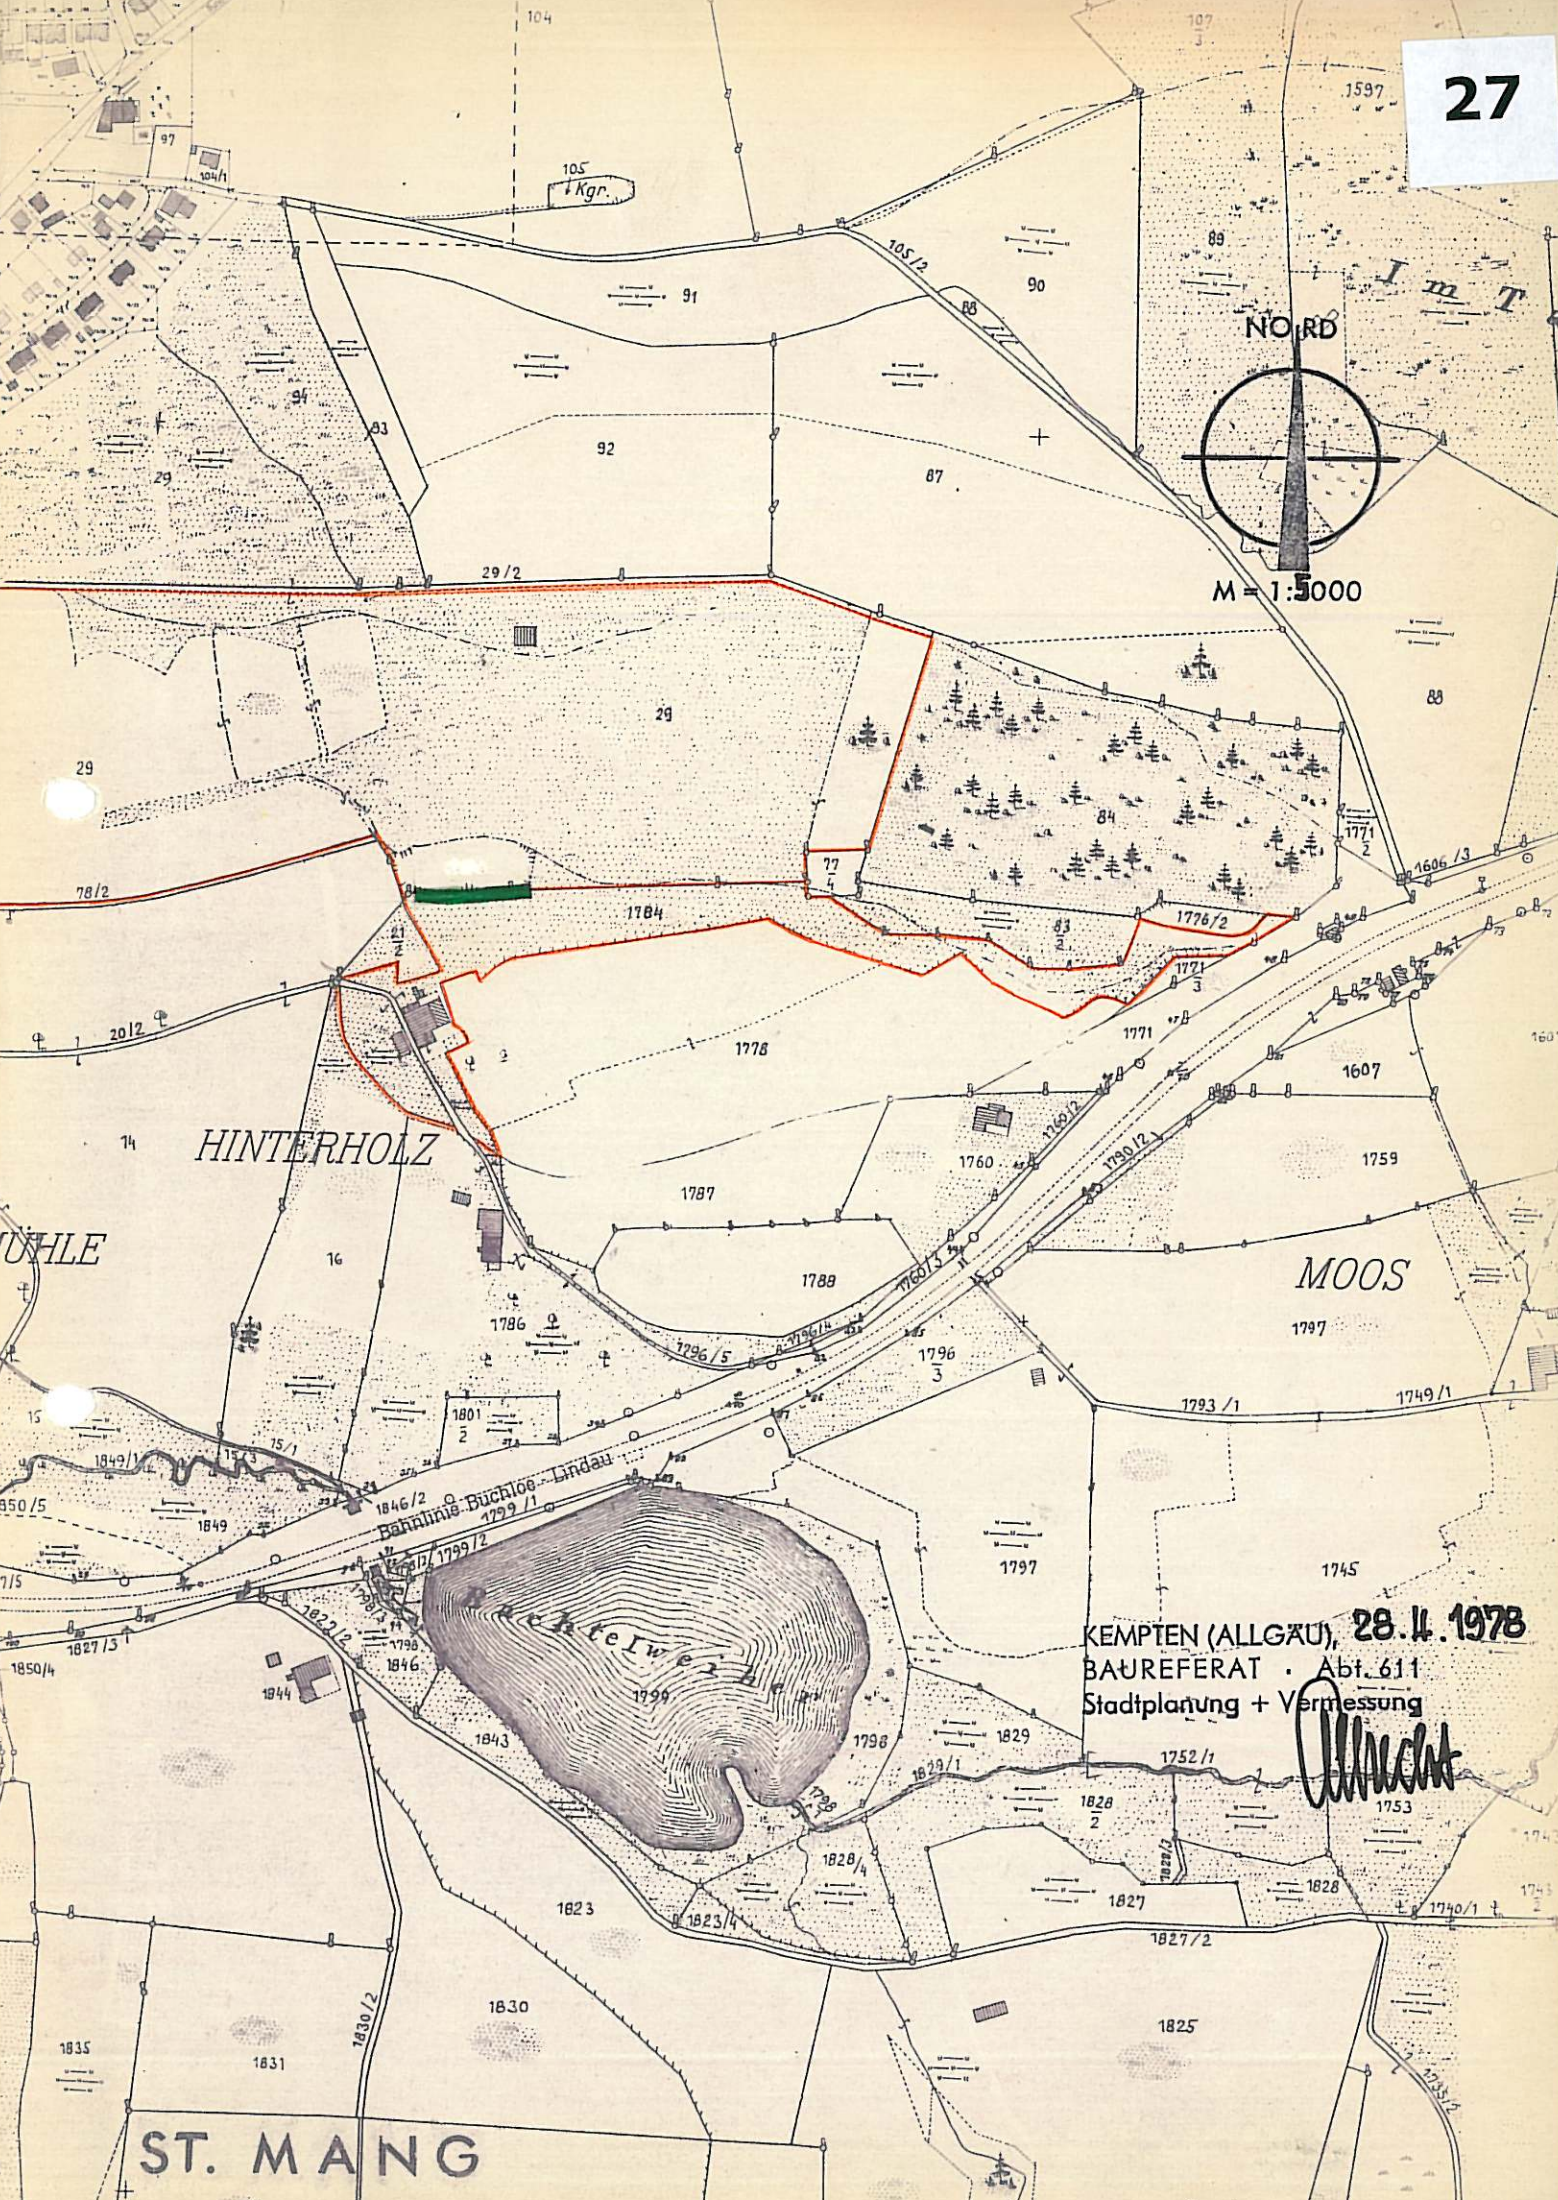

HINTERHOLZ

MOOS

Bahnlinie Buchloe - Lindau
1799/1



KEMPTEN (ALLGÄU), 28.11.1978
BAUREFERAT · Abt. 611
Stadtplanung + Vermessung

Albrecht

ST. MANG