

Thinger

Habicht SW 19-42.25

3405 11
3405 7

3405 6

89.8


3405 6

Marlberger

3405 12


52 89.7

3440 11

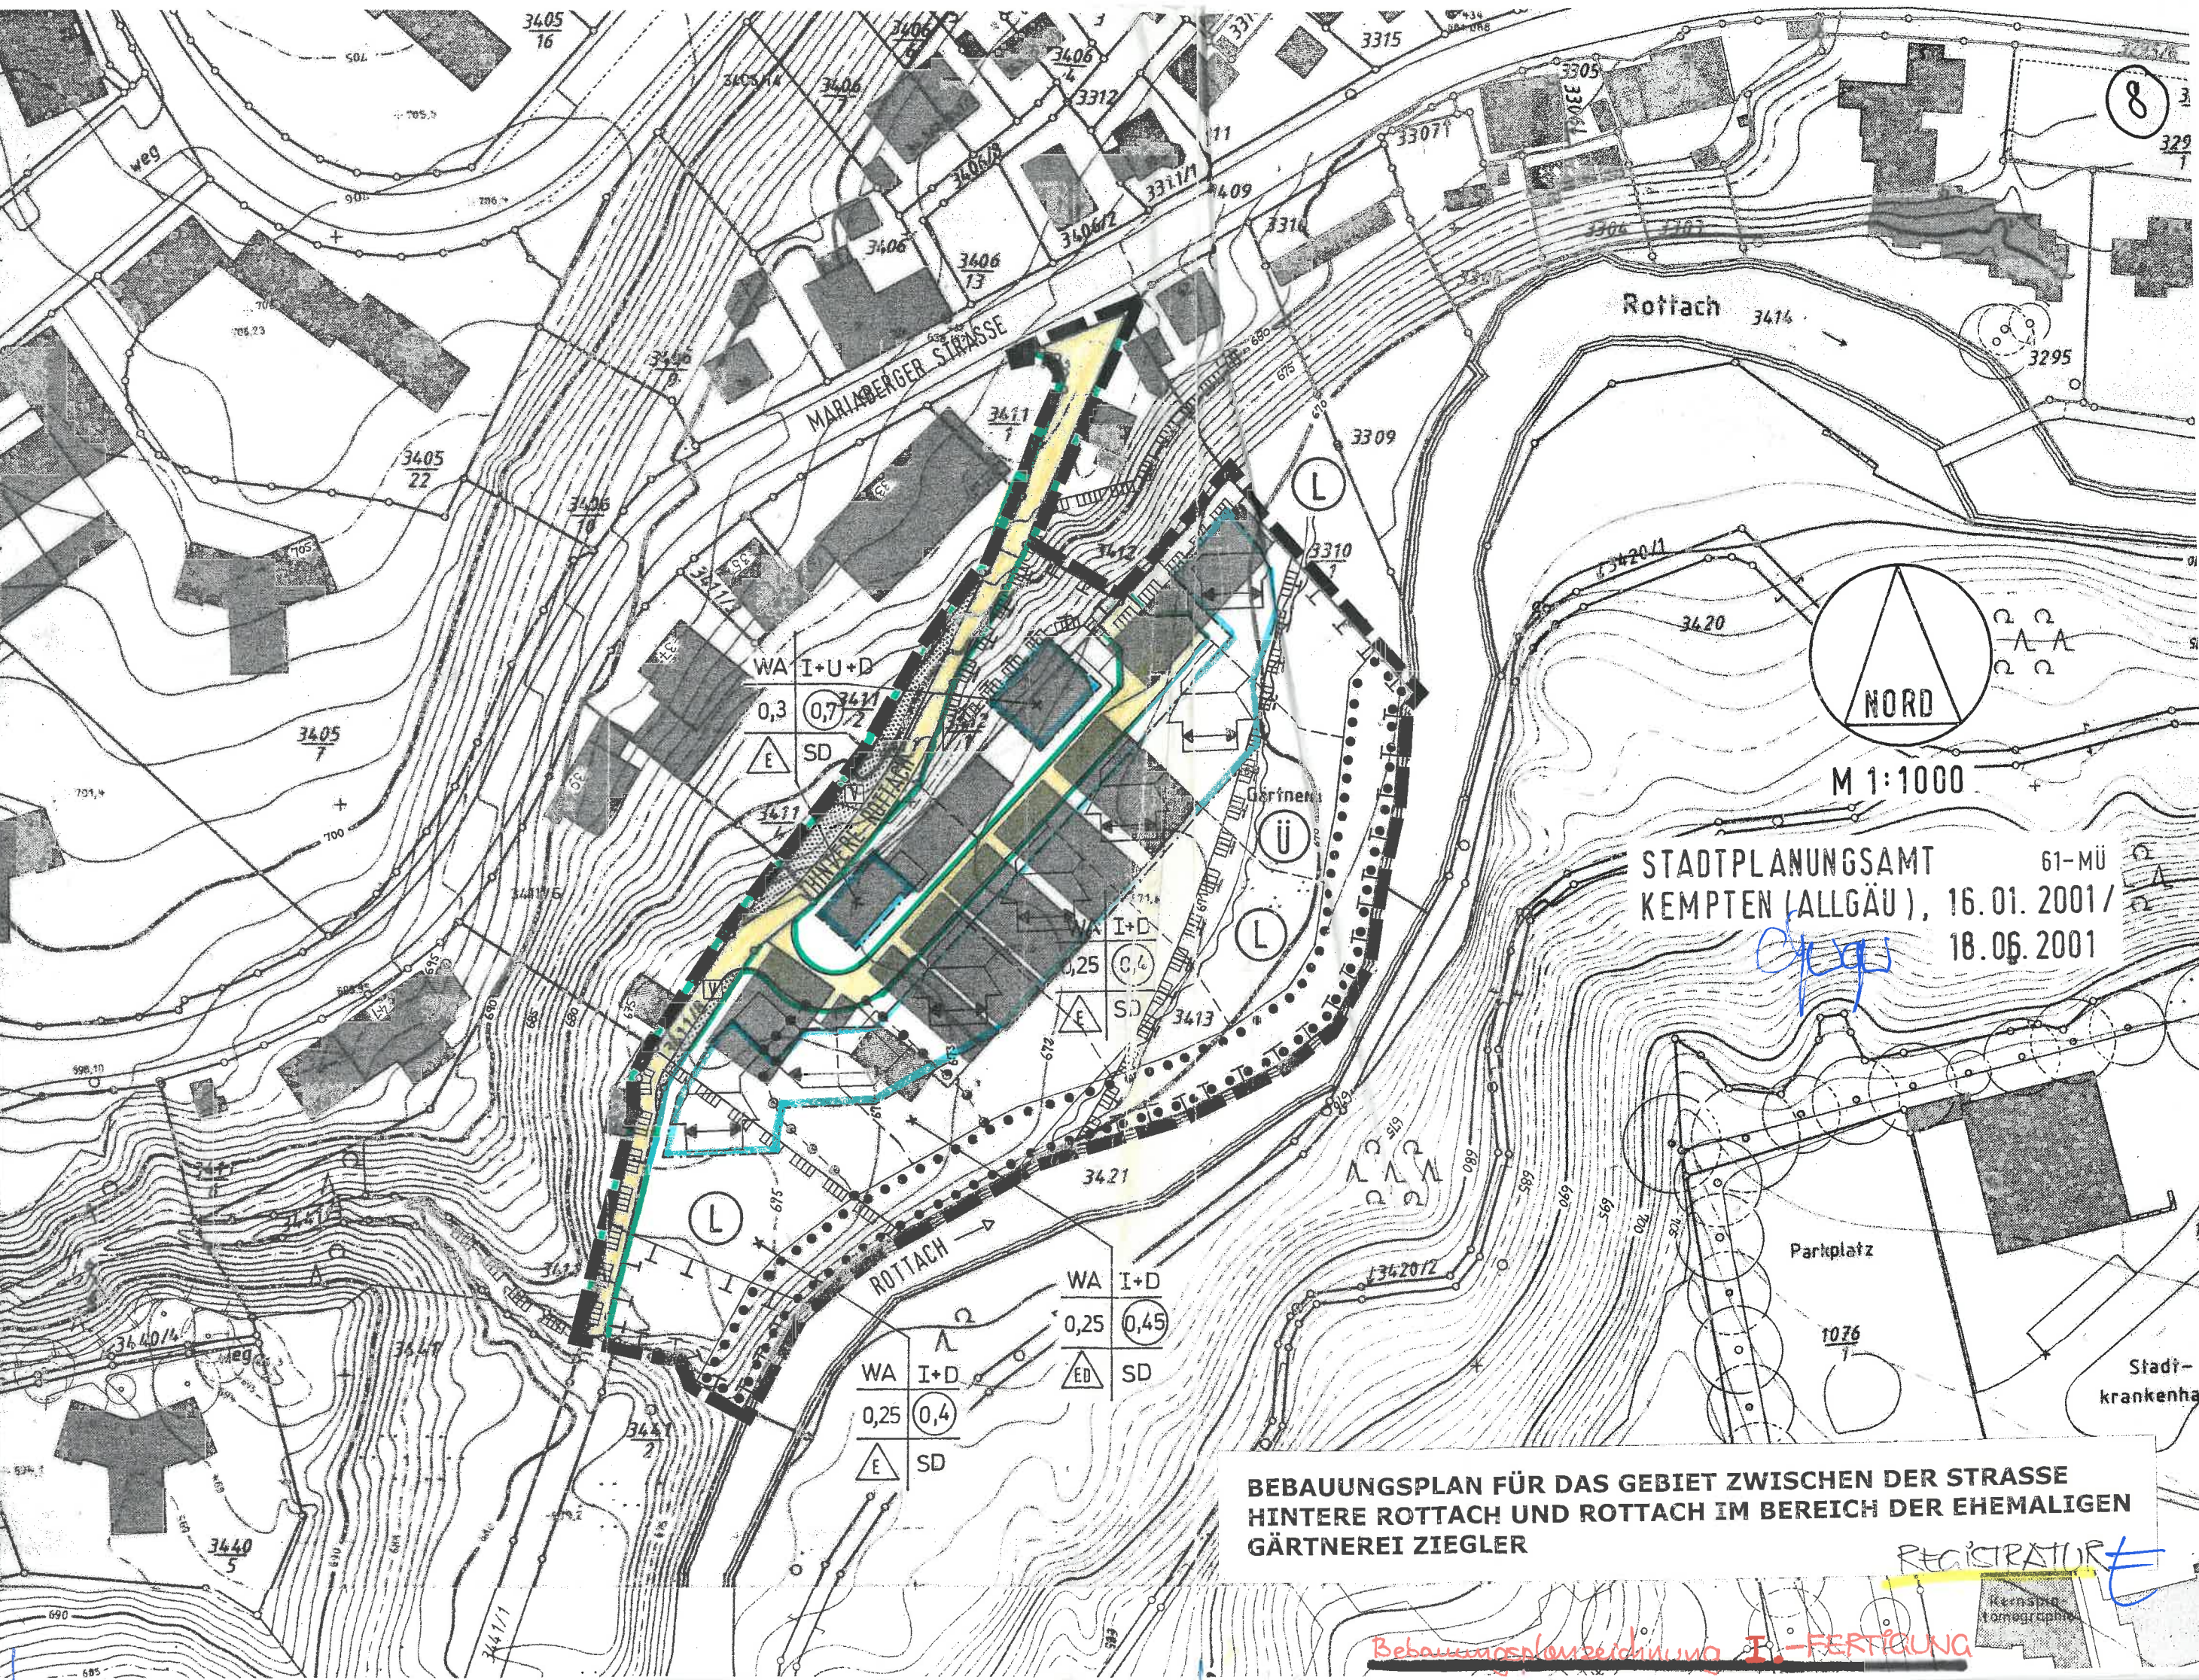

Rottach 3414

MARLBERGER STRASSE

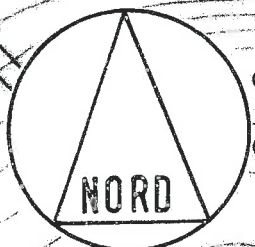

M 1:1000

STADTPLANUNGSAMT
 KEMPTEN (ALLGÄU), 16.01.2001/
 18.06.2001

61-MÜ

WA I+D
 0,25 (0,4)
 E SD

WA I+D
 0,25 (0,45)
 ED SD

**BEBAUUNGSPLAN FÜR DAS GEBIET ZWISCHEN DER STRASSE
 HINTERE ROTTACH UND ROTTACH IM BEREICH DER EHEMALIGEN
 GÄRTNEREI ZIEGLER**

REGISTRATUR

Bebauungsplanzeichnung I-FERTIGUNG